


# ANLAGE 1

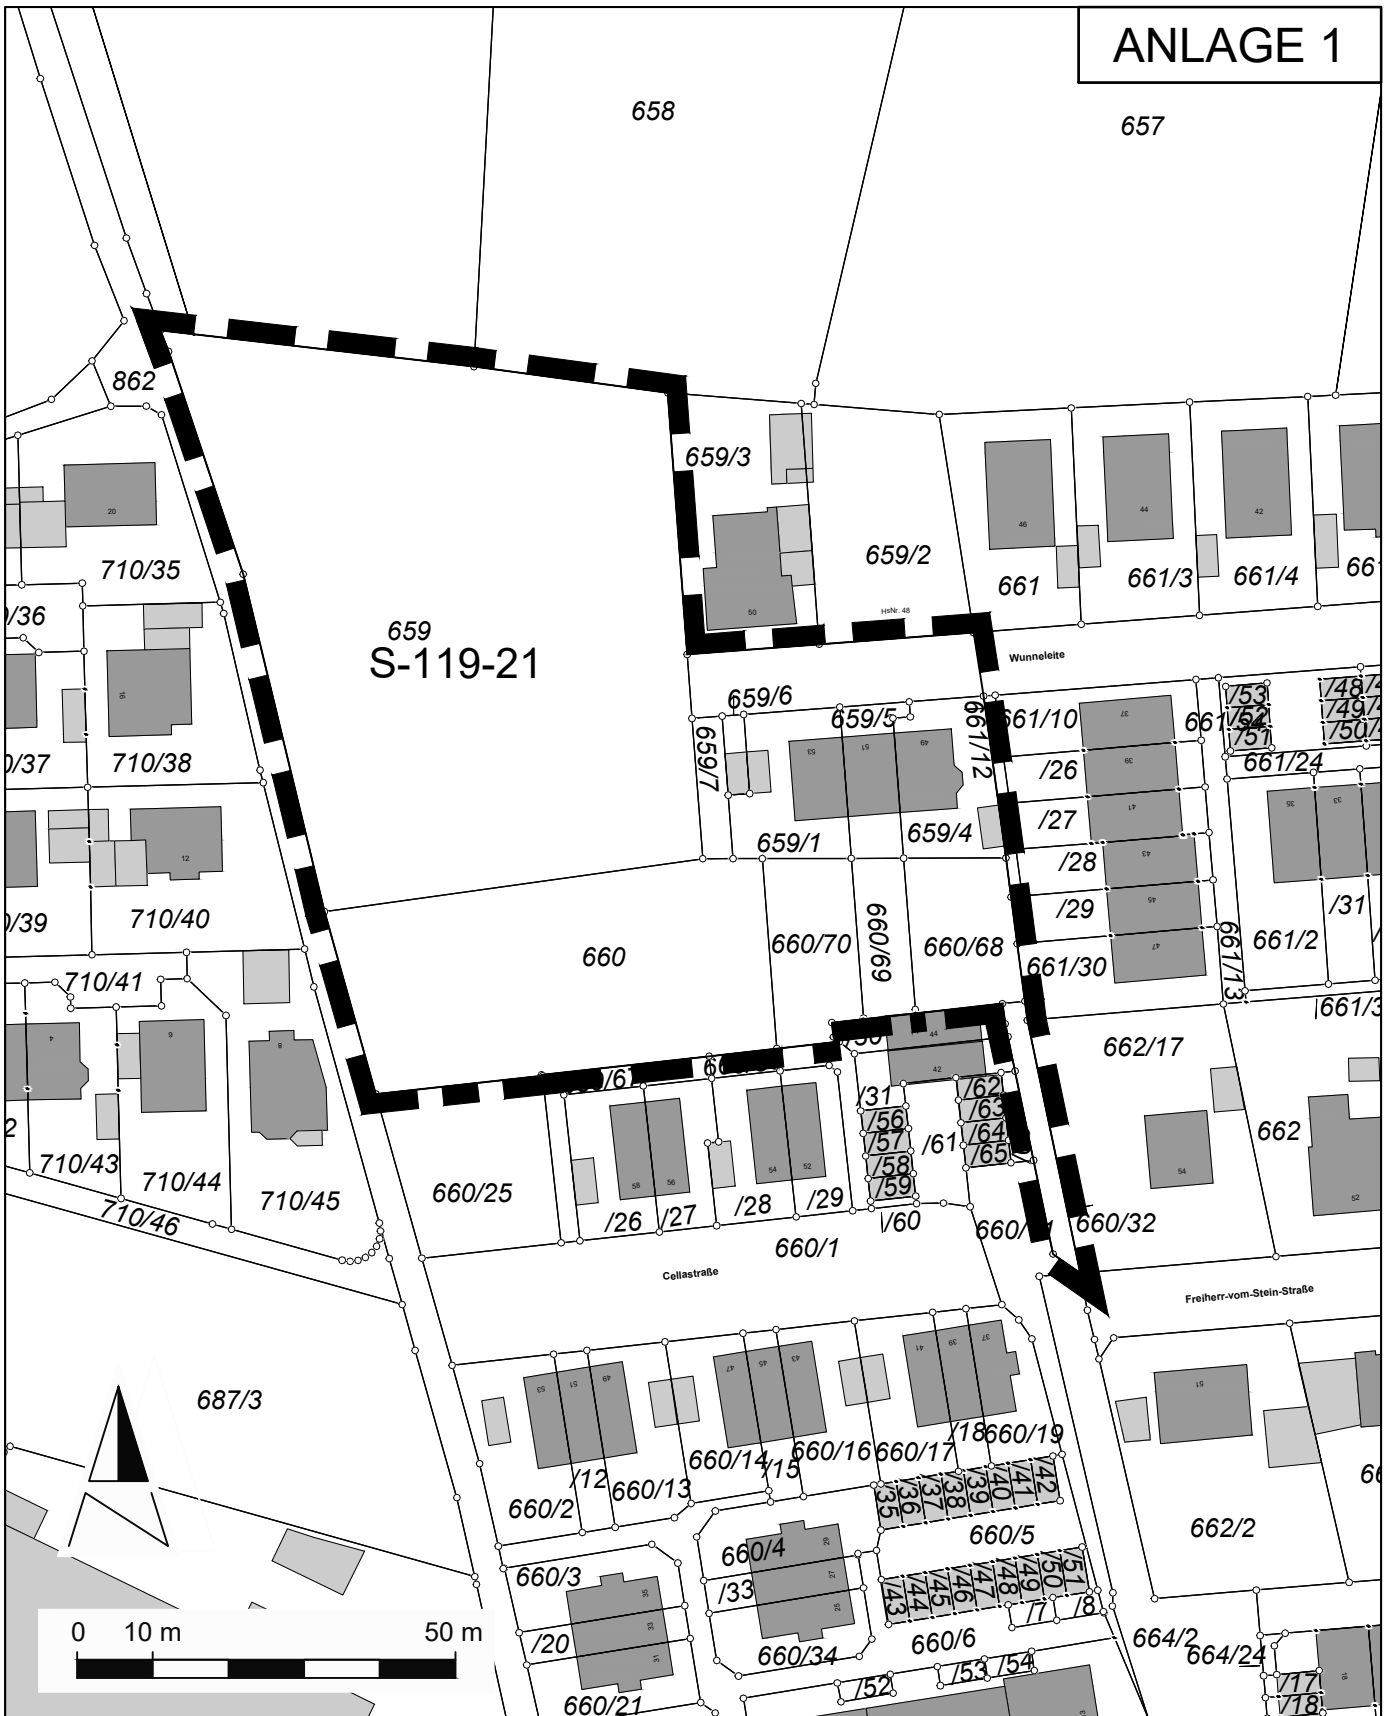

Grenze des räumlichen Geltungsbereiches des Bebauungsplanes S-119-21

REFERAT FÜR STADTPLANUNG UND BAUWESEN  
 AMT FÜR STADTPLANUNG UND BAUORDNUNG  
 Albrecht-Achilles-Straße 6/8, 91126 Schwabach, E-Mail: stadtplanung@schwabach.de

STADT **SCHWABACH**  
  
 Die Goldschlöglerstadt.

PROJEKT

**S-119-21**  
**Wohnbebauung westlich**  
**der Wunneleite**

AMTSLEITUNG Kartmann  
 PLANUNG Jurczak  
 GEZEICHNET Lang  
 GEÄNDERT  
 Schwabach, den 07.10.2021

PROJEKTLEITUNG  
 Tel.: 09122 860 528  
 marlene.jurczak@schwabach.de

PLANBEZEICHNUNG  
 Übersicht Geltungsbereich

MASSSTAB  
 - - - - -

PLANNR. PLANGRUNDLAGE  
 DFK Stand Okt. 2020