


6. Teiländerung des FNP

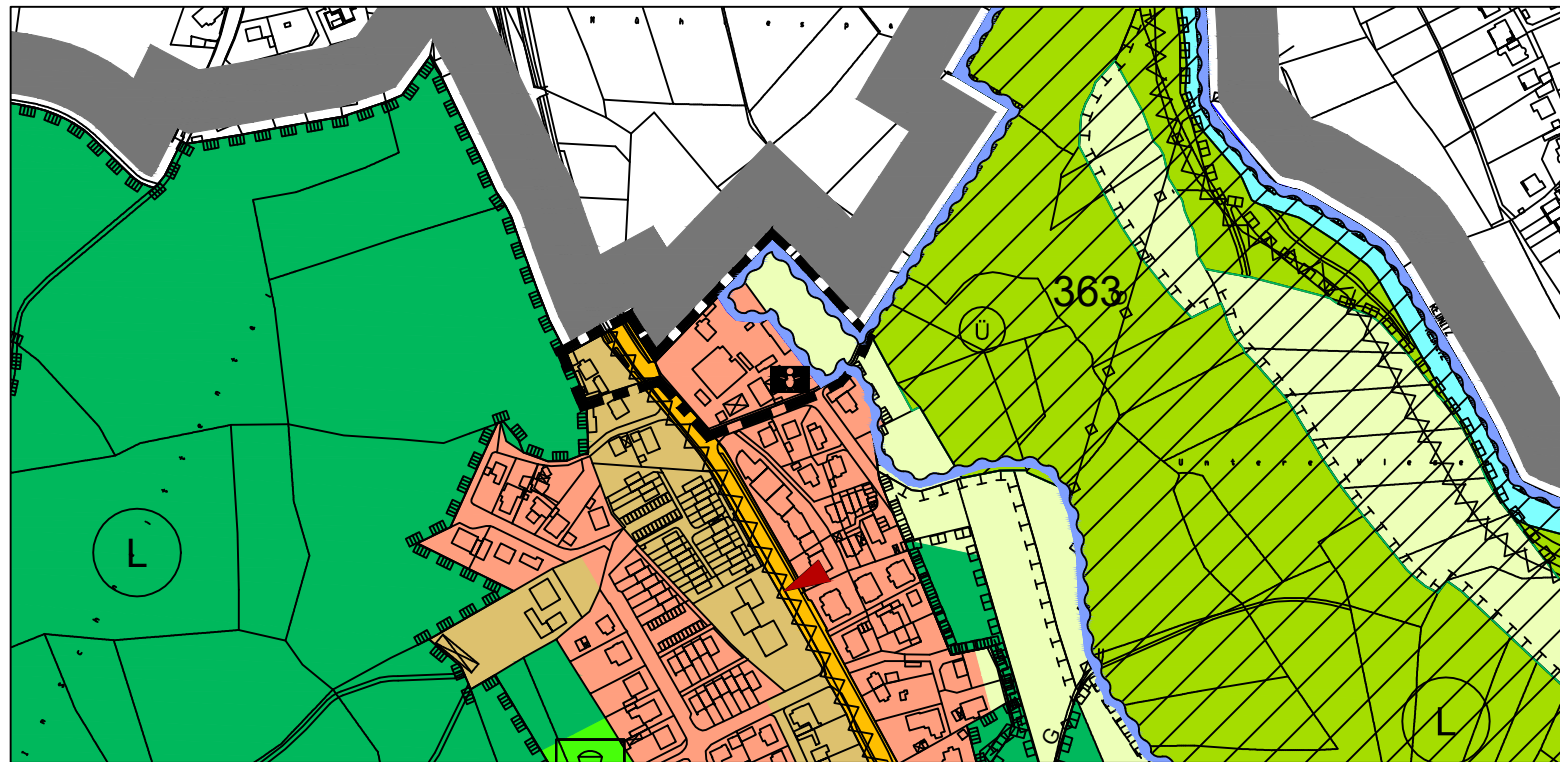

ZEICHENERKLÄRUNG

	Geltungsbereich Teiländerung		Stadtgrenze
	Wohnbauflächen		Fläche für Gemeinbedarf Kindergarten / Kinderbetreuung
	Mischbauflächen		Überschwemmungsgebiet
	Örtliche und überörtliche Hauptverkehrsstraße		
	Flächen für die Landwirtschaft		

VERFAHRENSVERMERKE

<p>1. Das Verfahren zur 6. Teiländerung des wirksamen Flächennutzungsplanes (FNP) im Bereich Ortseingang Wolkersdorf wurde gem. § 2 Abs. 1 BauGB mit Beschluss des Stadtrates vom 29.10.2021 eingeleitet. Der Einleitungsbeschluss wurde im Amtsblatt der Stadt Schwabach Nr. 66 vom 05.11.2021 ortsüblich bekannt gemacht.</p>	<p>5. Der Feststellungsbeschluss zur 6. Teiländerung des FNP wurde durch den Stadtrat am gefasst.</p> <p>A 41 R 4 Schwabach, den STADT SCHWABACH</p> <p>(Siegel) Peter Reiß Oberbürgermeister</p>
<p>2. Die frühzeitige Unterrichtung der Öffentlichkeit gem. § 3 Abs. 1 BauGB wurde vom 15.11.2021 bis 15.12.2021 durchgeführt.</p>	<p>6. Die Regierung von Mittelfranken hat mit Regierungsschreiben Nr. vom diese Teiländerung des FNP gem. § 6 BauGB genehmigt.</p> <p>Ansbach, den REGIERUNG VON MITTELFRANKEN</p> <p>(Siegel)</p>
<p>3. Die Billigung des Entwurfes zur 6. Teiländerung des FNP erfolgte mit Beschluss des Stadtrates vom</p>	<p>7. Die Genehmigung der 6. Teiländerung des FNP im Bereich Ortseingang Wolkersdorf wurde im Amtsblatt der Stadt Schwabach Nr. am ortsüblich bekannt gemacht. Mit dem Tag der Bekanntmachung ist diese Teiländerung des FNP wirksam.</p> <p>A 41 Schwabach, den STADT SCHWABACH</p> <p>(Siegel) Ricus Kerckhoff Stadtbaurat</p>
<p>4. Die öffentliche Auslegung gem. § 3 Abs. 2 BauGB wurde im Amtsblatt der Stadt Schwabach Nr. vom ortsüblich bekannt gemacht und vom bis durchgeführt. Gleichzeitig wurden den Behörden und sonstigen Trägern öffentlicher Belange gem. § 4 Abs. 2 BauGB Gelegenheit zur Stellungnahme gegeben.</p>	<p>A 41 Schwabach, den STADT SCHWABACH</p> <p>(Siegel) Peter Reiß Oberbürgermeister</p>

<p>REFERAT FÜR STADTPLANUNG UND BAUWESEN AMT FÜR STADTPLANUNG UND BAUORDNUNG Albrecht-Achilles-Straße 6/8, 91126 Schwabach, E-Mail: stadtplanungsamt@schwabach.de</p>		<p>STADT SCHWABACH Die Goldschlaggerstadt.</p>	
<p>PROJEKT</p> <p>6. Teiländerung des Flächennutzungsplanes der Stadt Schwabach für das Gebiet Ortseingang Wolkersdorf</p>		<p>AMTSLEITUNG Lars Kullick PLANUNG Claudia Wöpke GEZEICHNET Sylvia Schreyer GEÄNDERT Schwabach, den 05.01.2022</p>	
<p>PLANBEZEICHNUNG</p> <p>Flächennutzungsplan</p>		<p>MASSSTAB</p> <p>1 : 5000</p>	<p>PLANNR.</p> <p>PLANGRUNDLAGE</p> <p>DFK Stand Januar 2010</p>
		<p>PROJEKTLEITUNG Tel.: 09122 860 527 claudia.woepke@schwabach.de</p>	