


7. Teiländerung des FNP

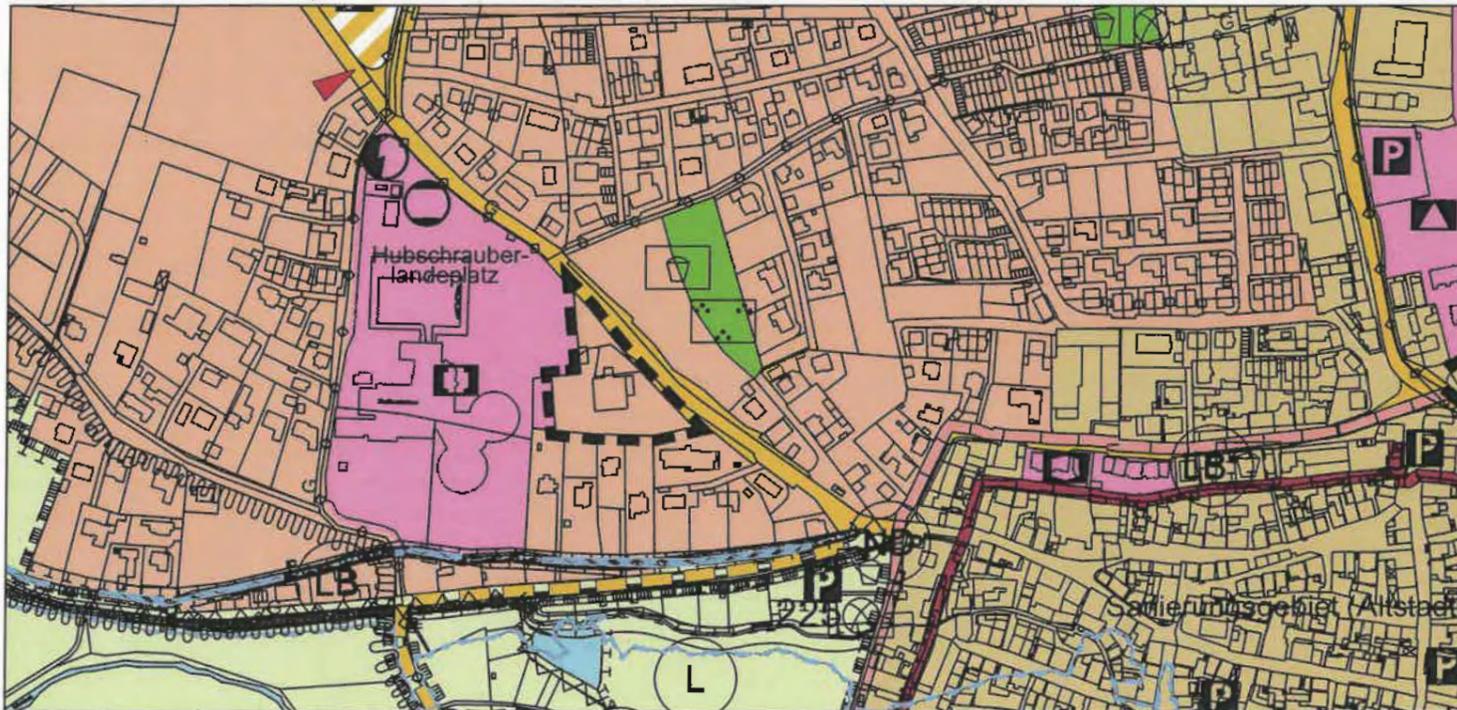

ZEICHENERKLÄRUNG

	Geltungsbereich Teiländerung
	Wohnbauflächen
	Flächen für den Gemeinbedarf Zweckbestimmung: Gesundheitlichen Zwecken dienende Gebäude und Einrichtungen

VERFAHRENSVERMERKE

<p>1. Das Verfahren zur 7. Teiländerung des wirksamen Flächennutzungsplanes (FNP) im Bereich westlich der Regelsbacher Straße wurde gem. § 2 Abs. 1 BauGB mit Beschluss des Stadtrates vom eingeleitet. Der Einleitungsbeschluss wurde im Amtsblatt der Stadt Schwabach Nr. ... vom ortsüblich bekannt gemacht.</p>	<p>5. Der Feststellungsbeschluss zur 7. Teiländerung des FNP wurde durch den Stadtrat am gefasst.</p> <p>A 41 R 4 Schwabach, den STADT SCHWABACH</p> <p>(Siegel) Peter Reiß Oberbürgermeister</p>
<p>2. Die frühzeitige Unterrichtung der Öffentlichkeit gem. § 3 Abs. 1 BauGB wurde vom bis durchgeführt.</p>	<p>6. Die Regierung von Mittelfranken hat mit Regierungsschreiben Nr. vom diese Teiländerung des FNP gem. § 6 BauGB genehmigt.</p> <p>Ansbach, den REGIERUNG VON MITTELFRANKEN</p> <p>(Siegel)</p>
<p>3. Die Billigung des Entwurfes zur 7. Teiländerung des FNP erfolgte mit Beschluss des Stadtrates vom</p>	<p>7. Die Genehmigung der 7. Teiländerung des FNP im Bereich westlich der Regelsbacher Straße wurde im Amtsblatt der Stadt Schwabach Nr. am ortsüblich bekannt gemacht. Mit dem Tag der Bekanntmachung ist diese Teiländerung des FNP wirksam.</p> <p>A 41 Schwabach, den STADT SCHWABACH</p> <p>(Siegel) Ricus Kerckhoff Stadtbaurat</p> <p>(Siegel) Peter Reiß Oberbürgermeister</p>
<p>4. Die öffentliche Auslegung gem. § 3 Abs. 2 BauGB wurde im Amtsblatt der Stadt Schwabach Nr. vom ortsüblich bekannt gemacht und vom bis durchgeführt. Gleichzeitig wurden den Behörden und sonstigen Trägern öffentlicher Belange gem. § 4 Abs. 2 BauGB Gelegenheit zur Stellungnahme gegeben.</p>	

<p>REFERAT FÜR STADTPLANUNG UND BAUWESEN STADTPLANUNGSAMT</p> <p>Albrecht-Achilles-Straße 6/8, 91126 Schwabach, E-Mail: stadtplanungsamt@schwabach.de</p>		<p>STADT SCHWABACH</p>  <p>Die Goldschlößgerstadt.</p>	
<p>PROJEKT</p> <p>7. Teiländerung des Flächennutzungsplanes der Stadt Schwabach für das Gebiet westlich der Regelsbacher Straße - Grundstück ehemaliges Schwesternwohnheim</p>		<p>AMTSLEITUNG Daniel Morawietz PLANUNG Marlene Jurczak GEZEICHNET Sylvia Schreyer GEÄNDERT Schwabach, den XX.XX.2024</p>	
<p>PLANBEZEICHNUNG</p> <p>Flächennutzungsplan</p>		<p>MASSSTAB</p> <p>1 : 5000</p>	<p>AUSFERTIGUNG</p> <p>PLANGRUNDLAGE</p> <p>DFK Stand Januar 2010</p>
		<p>PROJEKTLEITUNG Tel.: 09122 860 528 marlene.jurczak@schwabach.de</p>	