




Perspektive Wohnhöfe

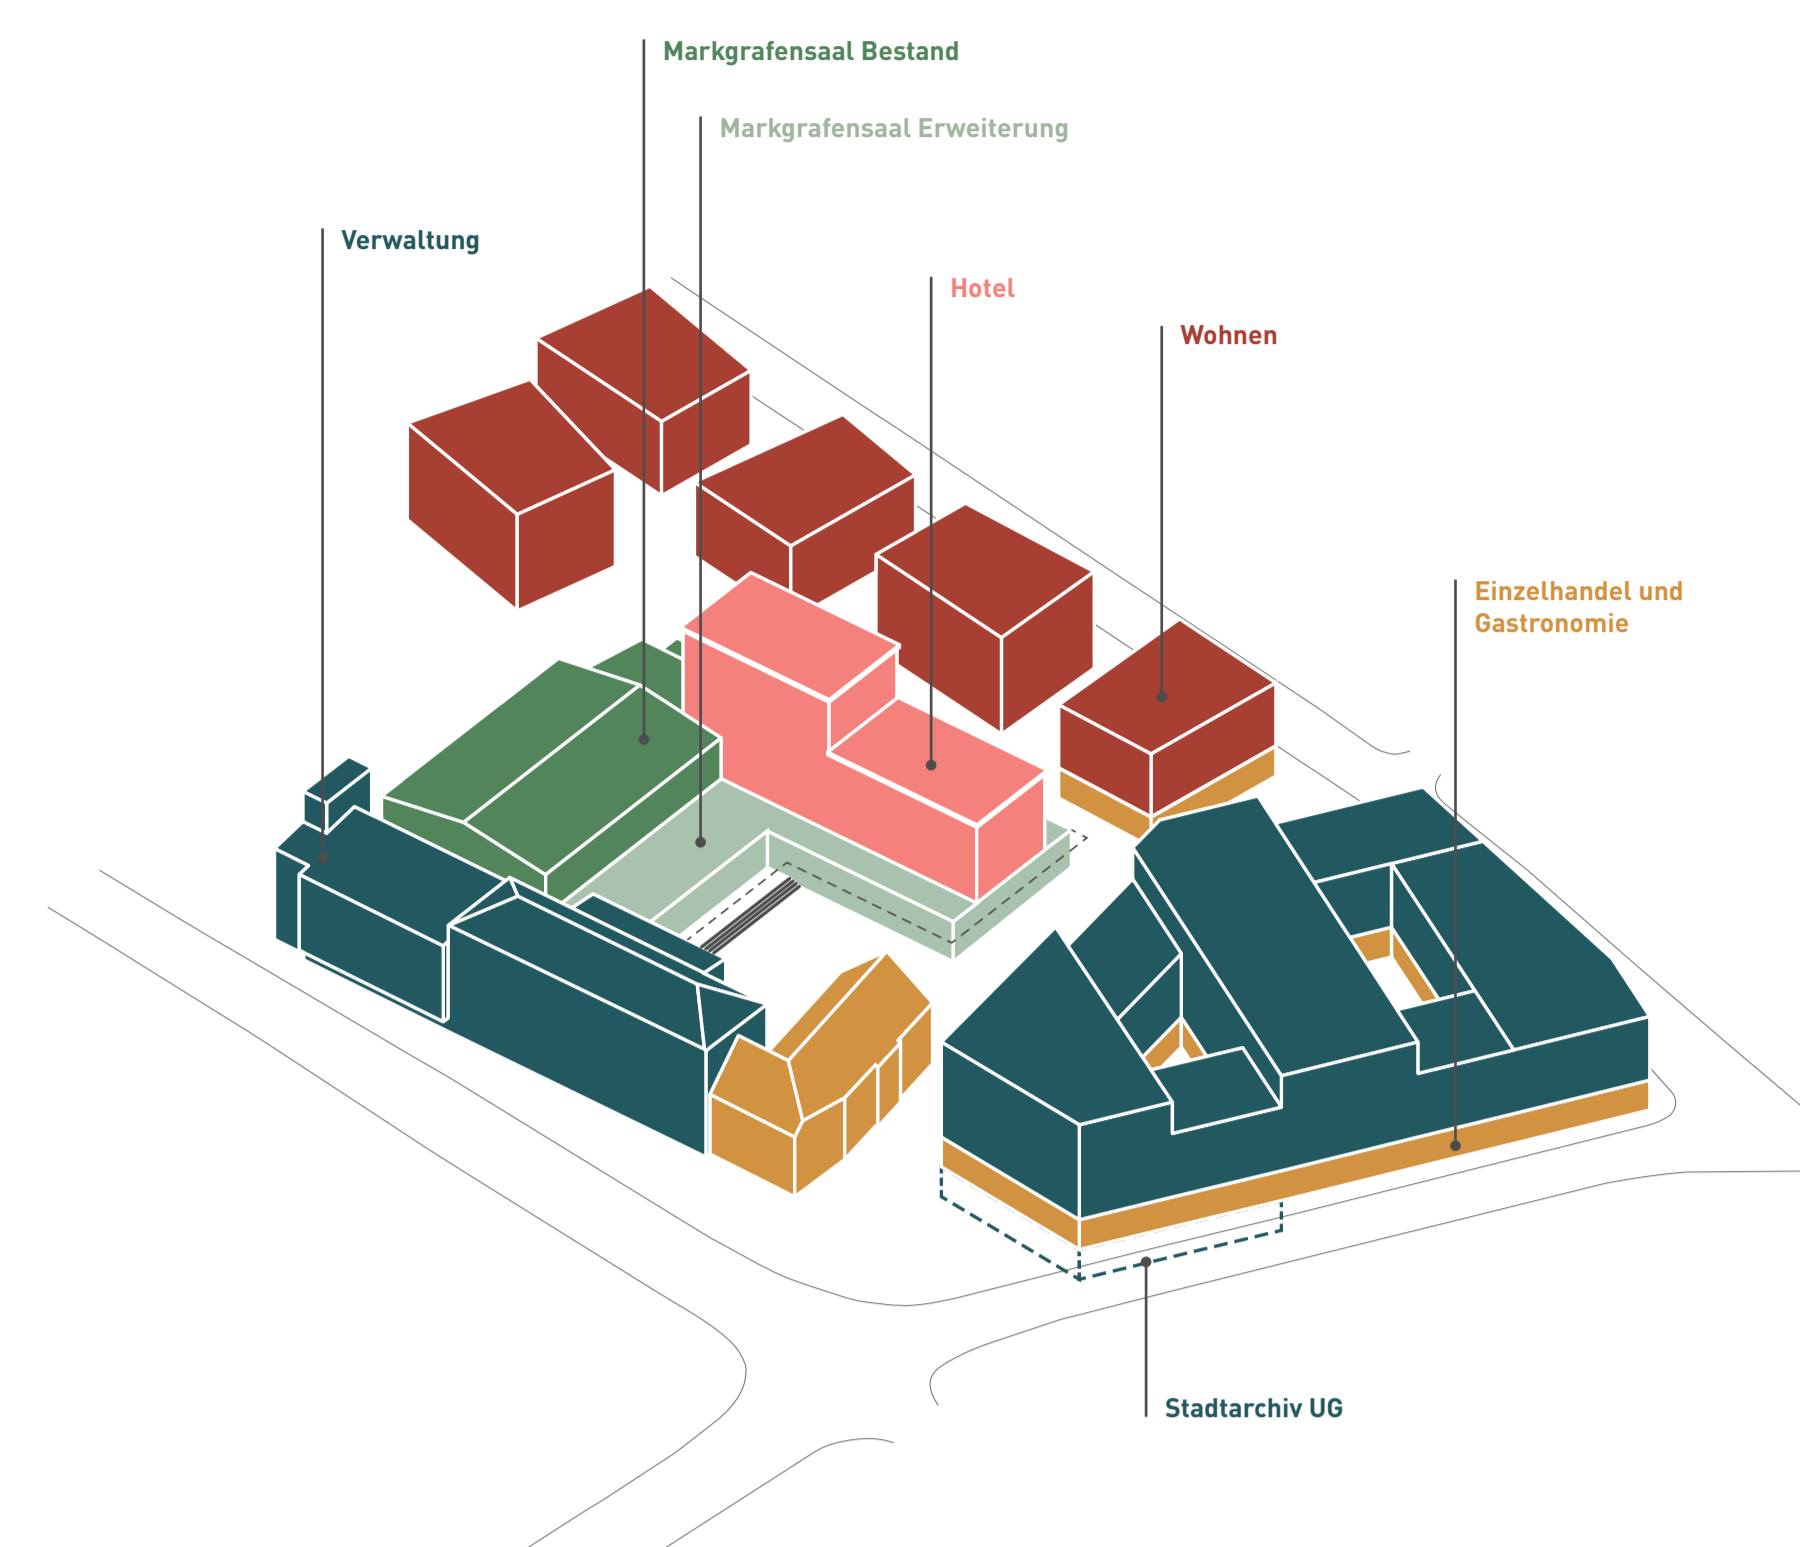


Isometrie Nutzungen





Freiraumkonzept

- Luftplatz
- Marktplatz
- Fußgängerzone
- Grünfläche
- Gründach
- Grünwandung
- Parkplatz

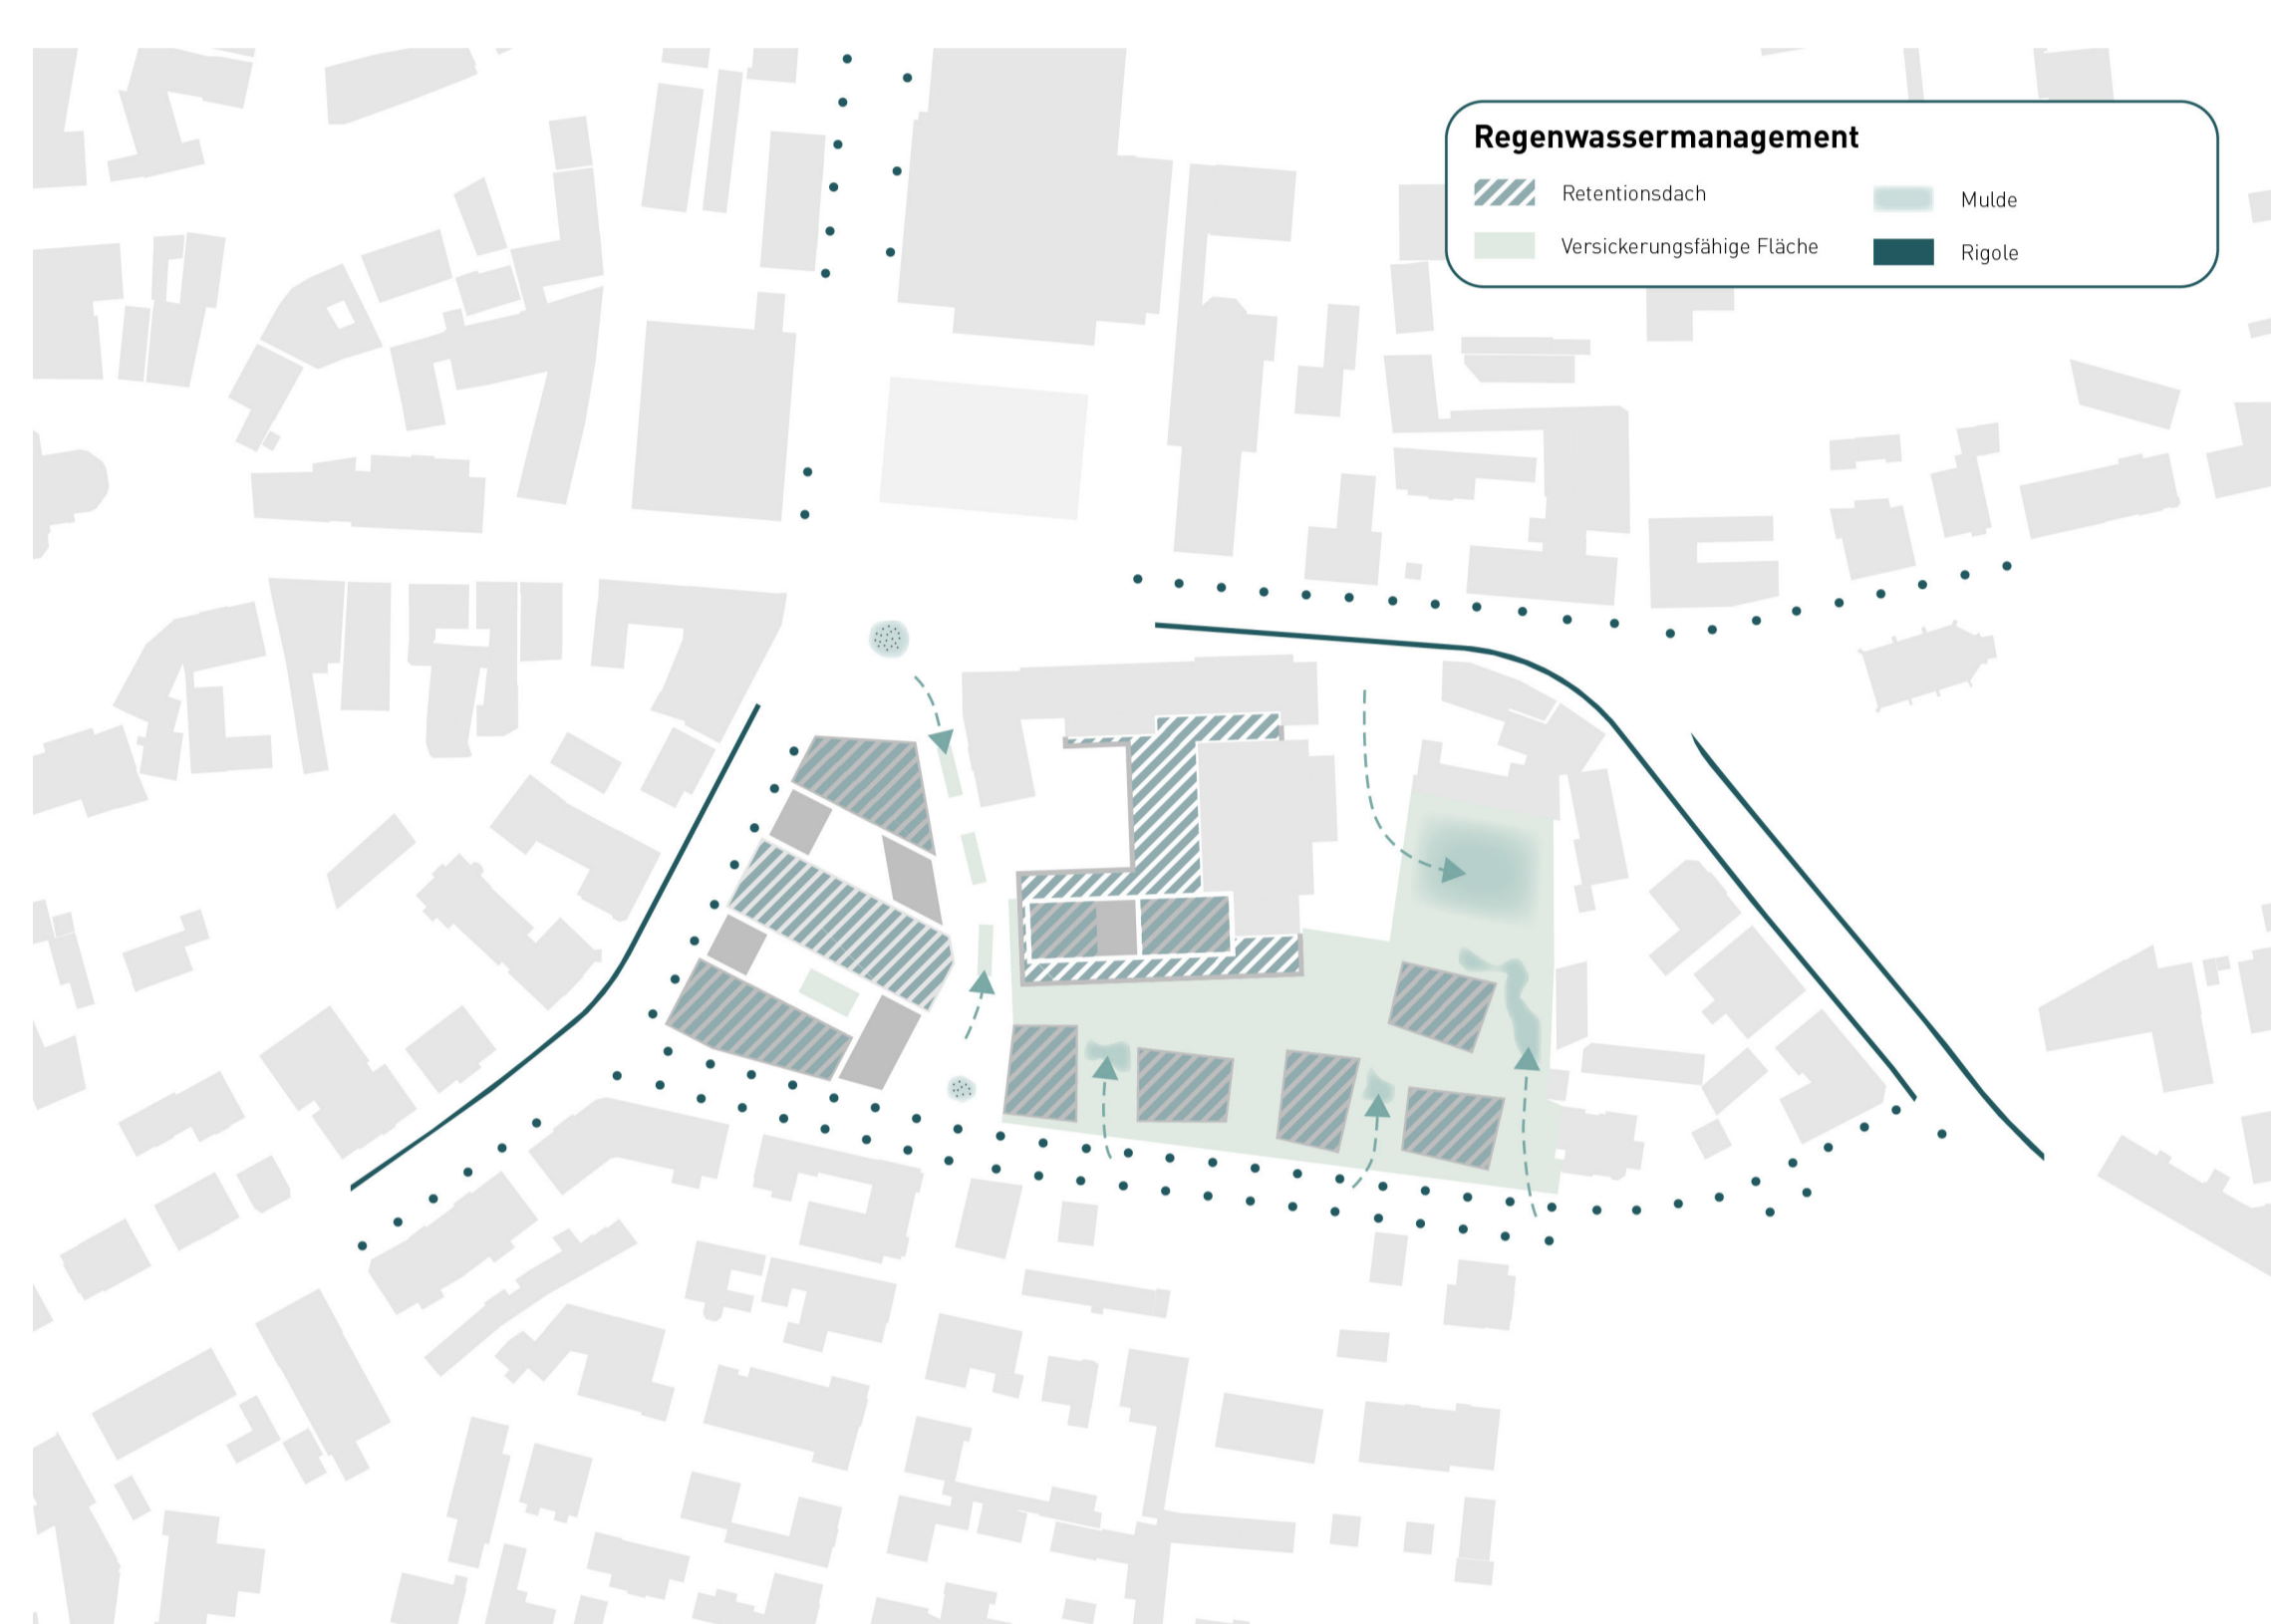


Regenwassermanagement

- Retentionsdach
- Verickerungsfähige Fläche
- Mulde
- Rigole

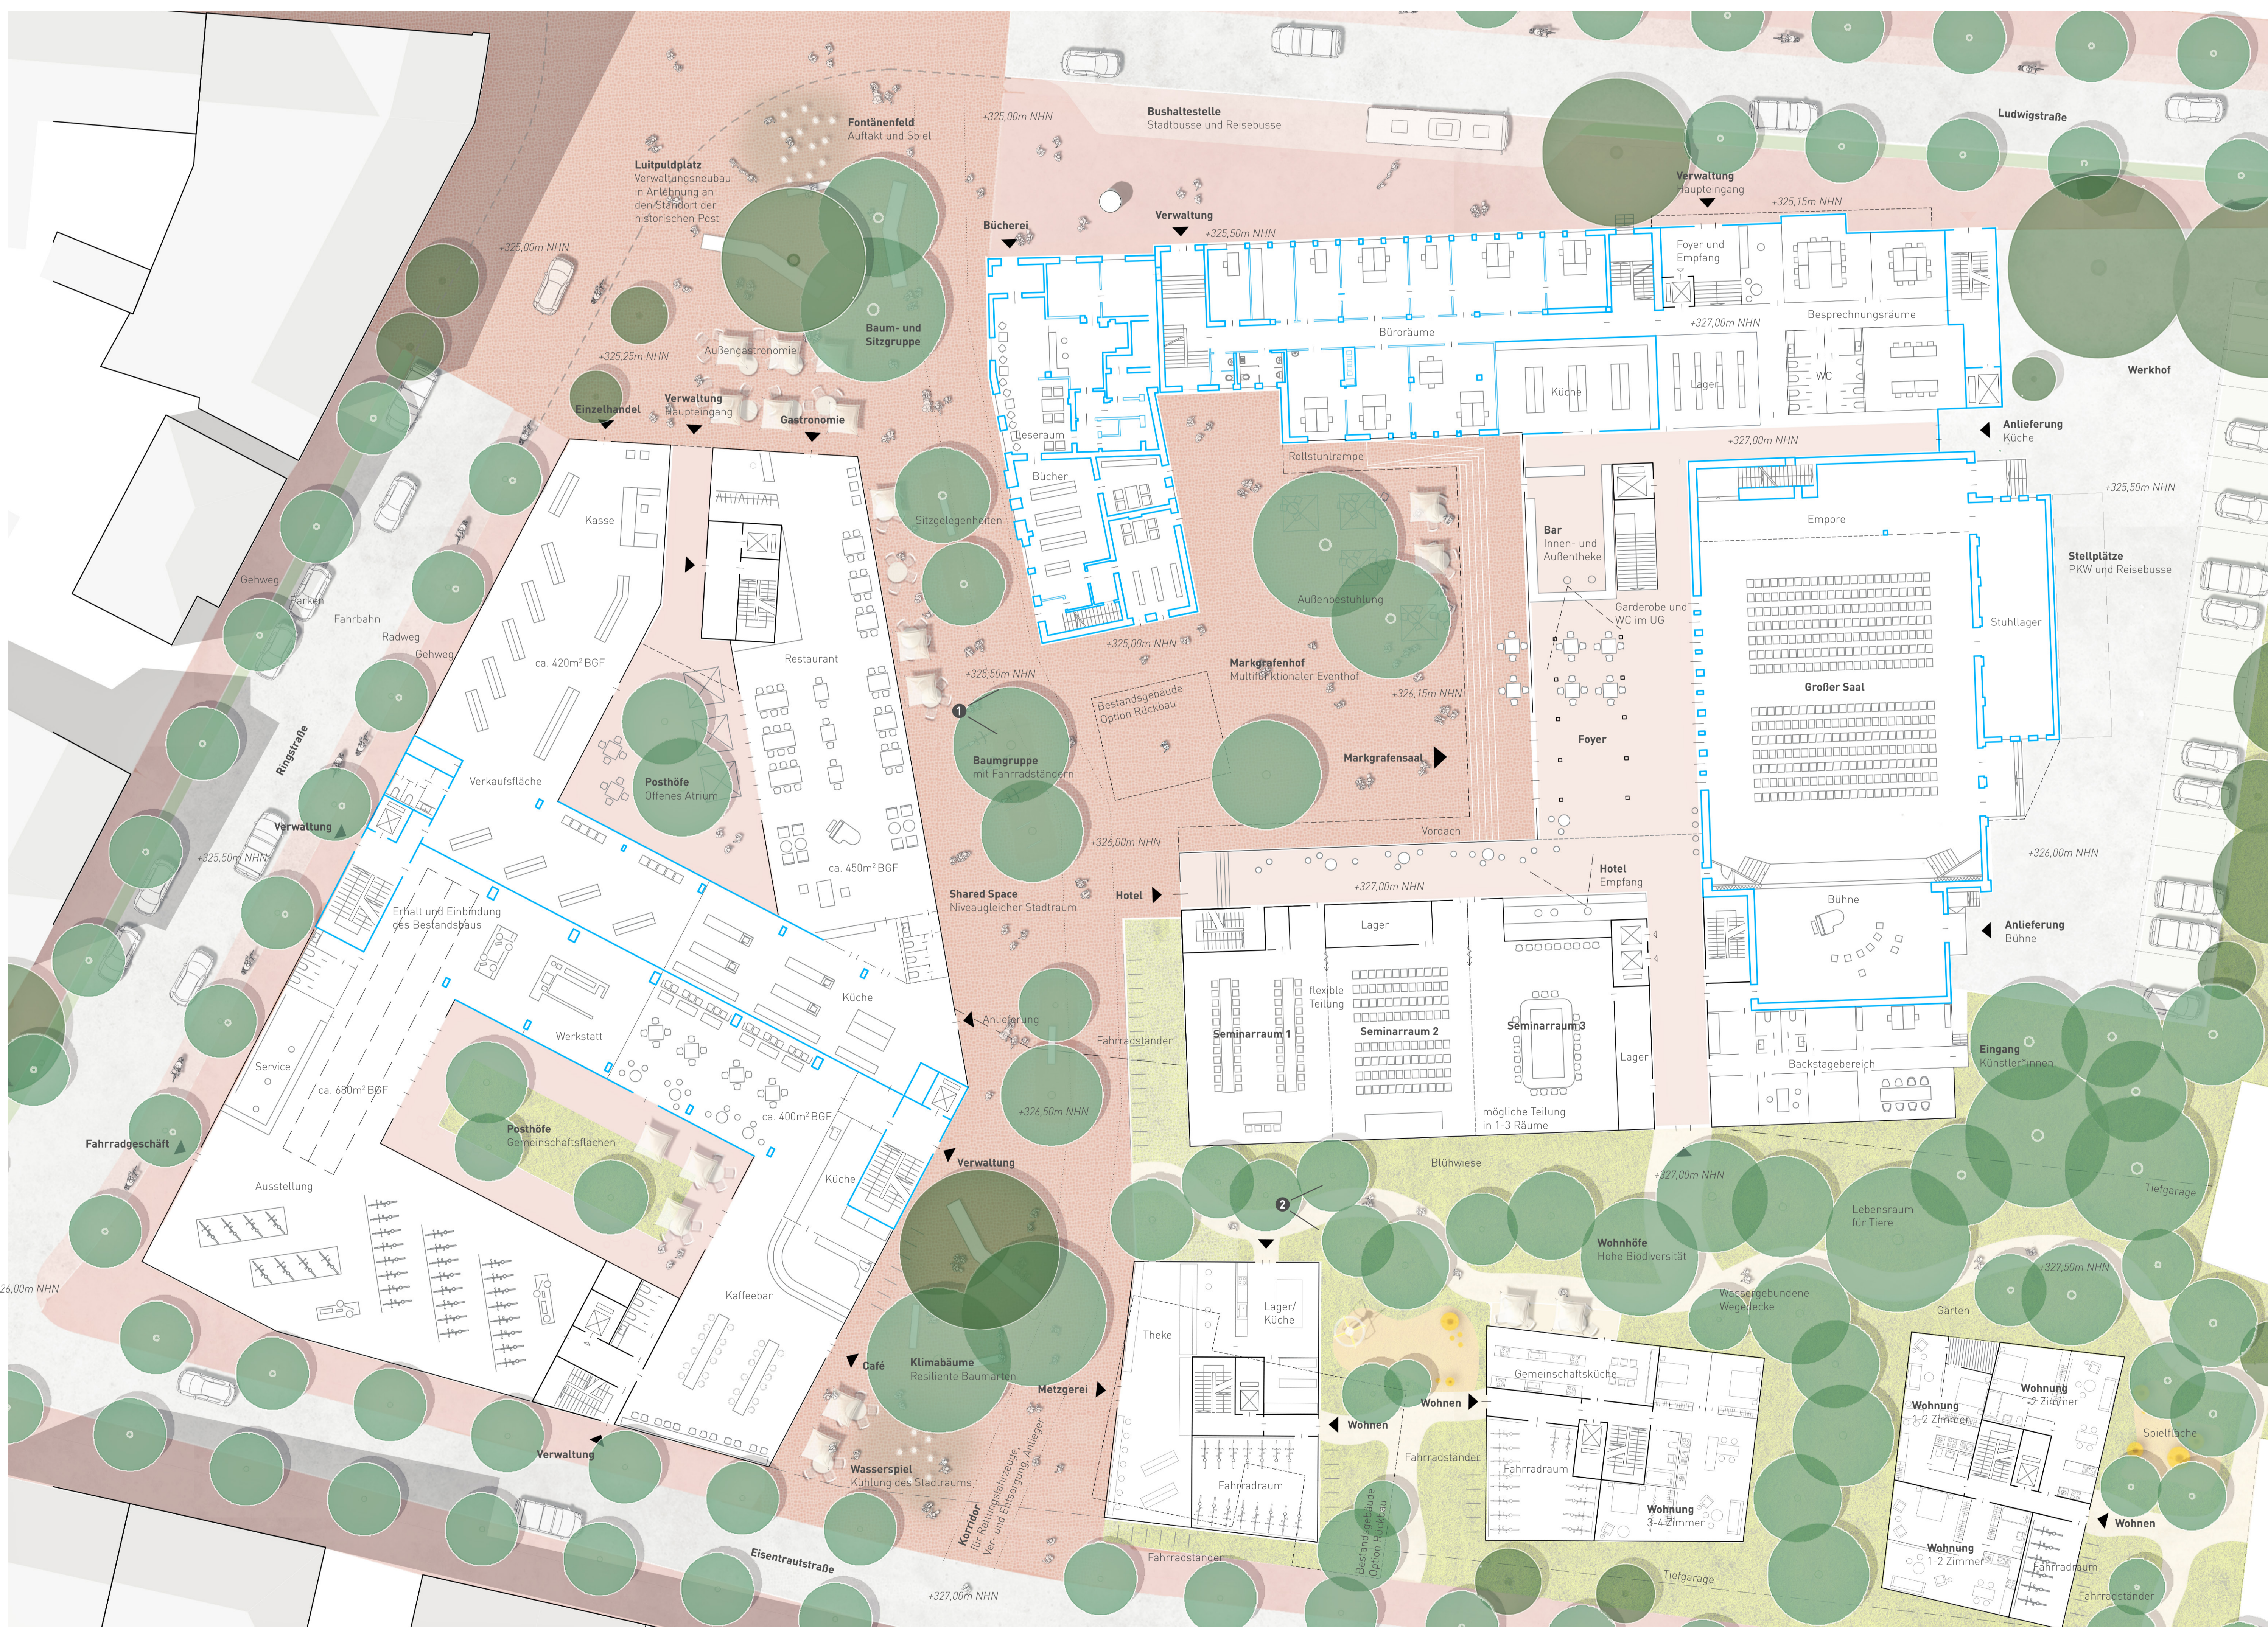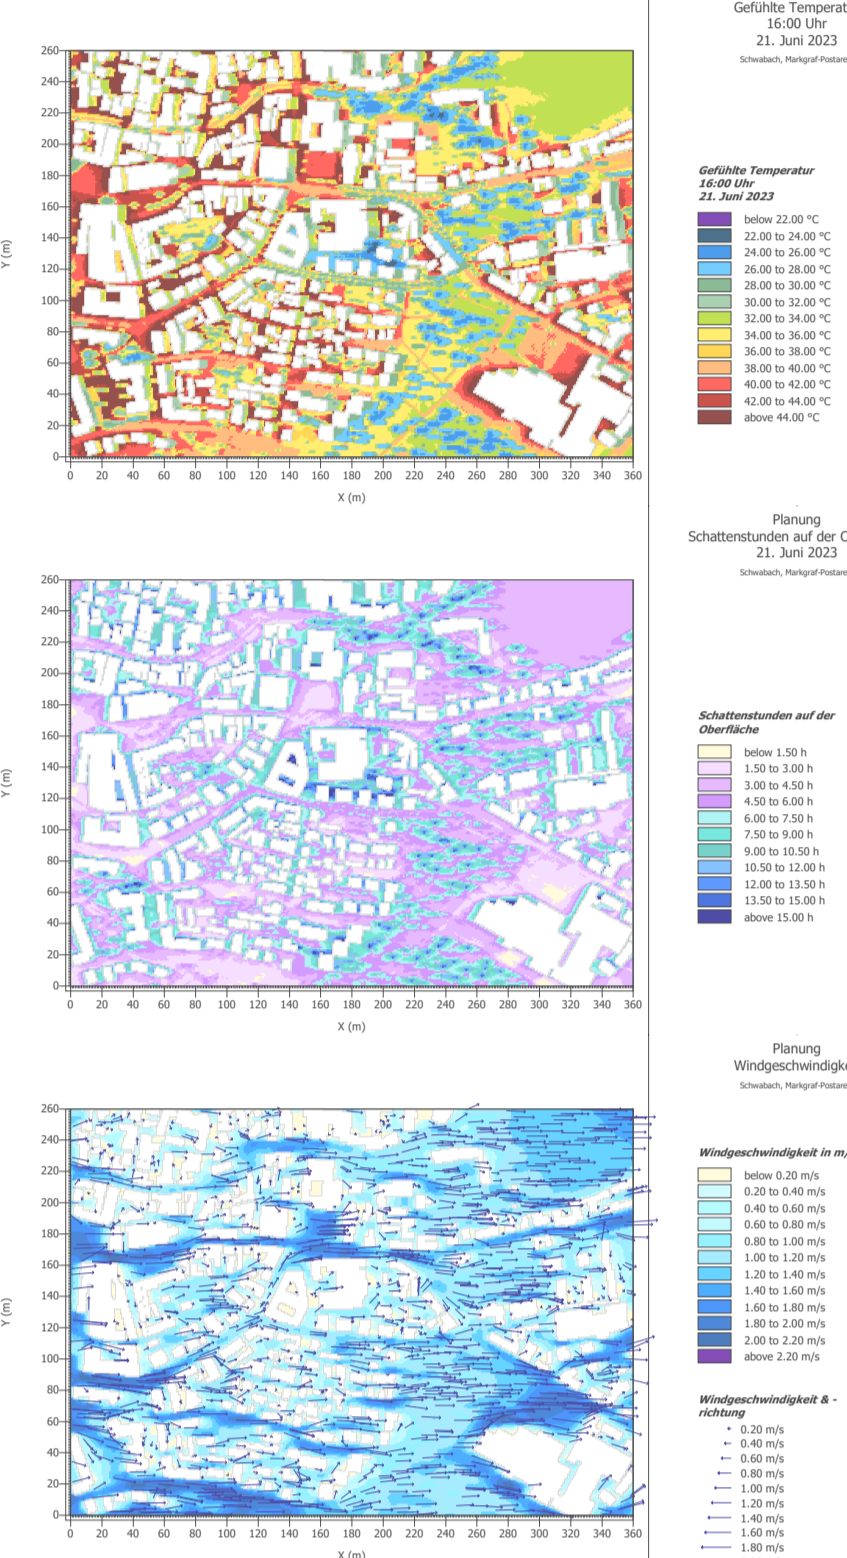

Lupenbereich Erdgeschossgrundriss 1:200

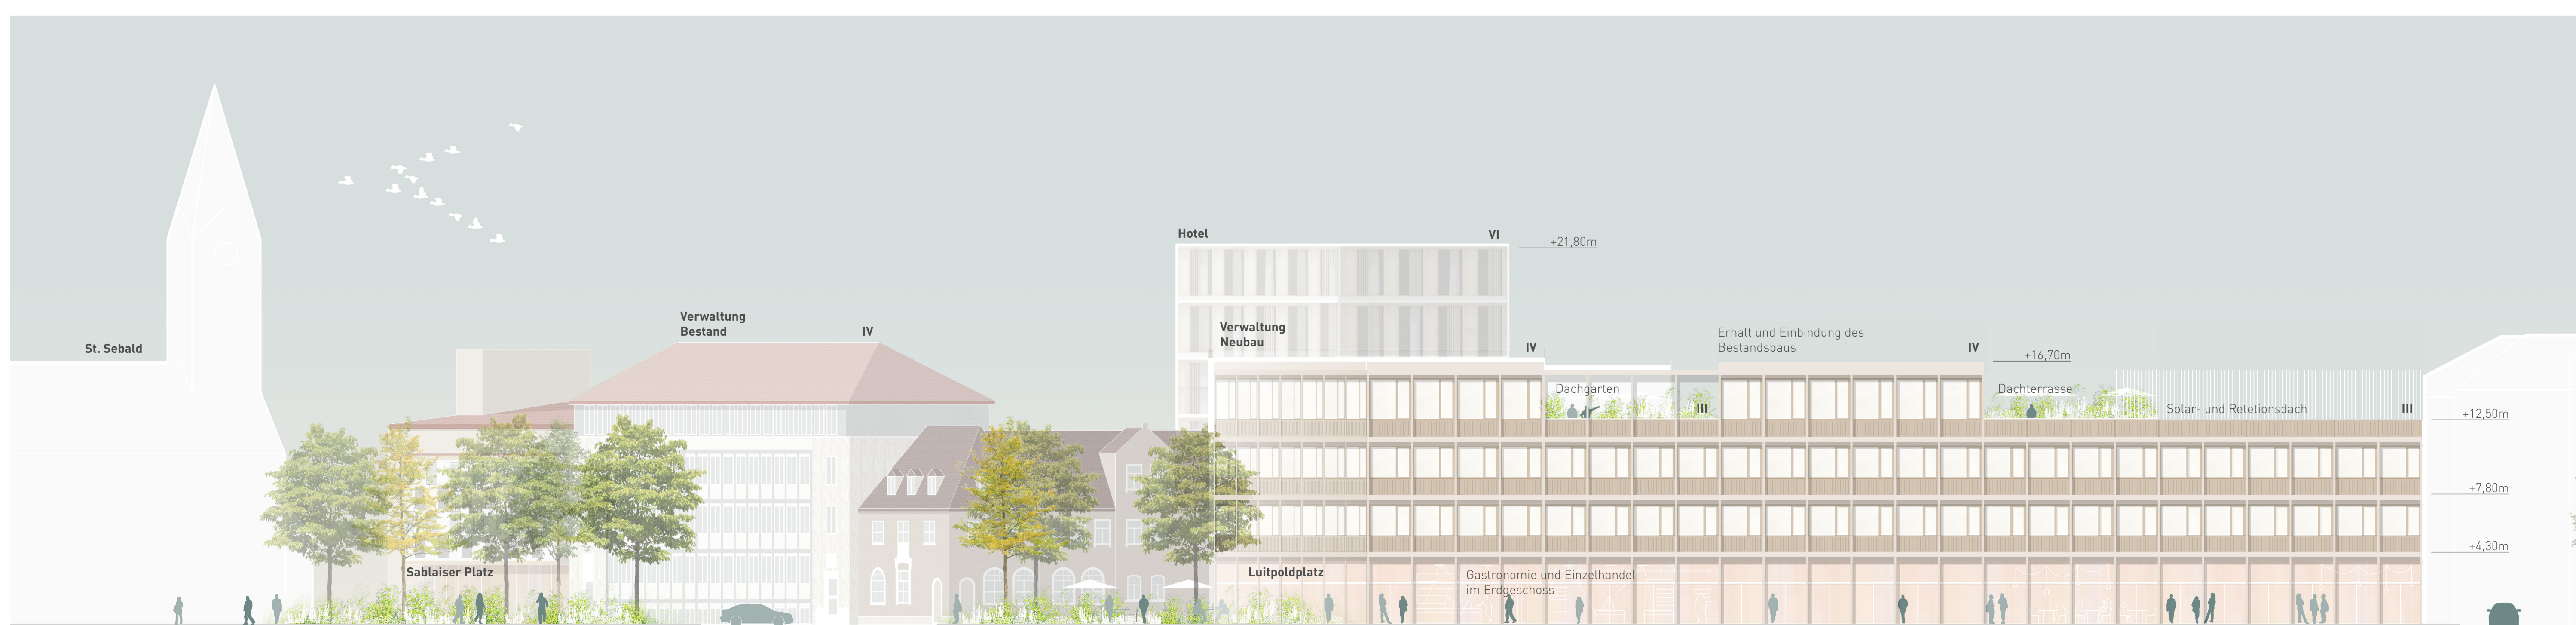

Ansicht Ringstraße 1:200