


Feuerwehrauffstellfläche Breite 3,50 m; Abstand zum Gebäude max. 9 m und 2 m hindernisfreier Streifen

vorauss. neue Grundstücksgrenze

Zone für Spielplatzfläche gem. Satzung; ohne gefordertem Abstand zu Fenstern

Datengrundlage Straßenplanung: IB Siegle, Stand 07.03.2024
aktualisiert mit Variante 6 Index 3 (PDF), Stand 02.04.2024
(südliche Grundstücksgrenze Fl. Nr. 1401)

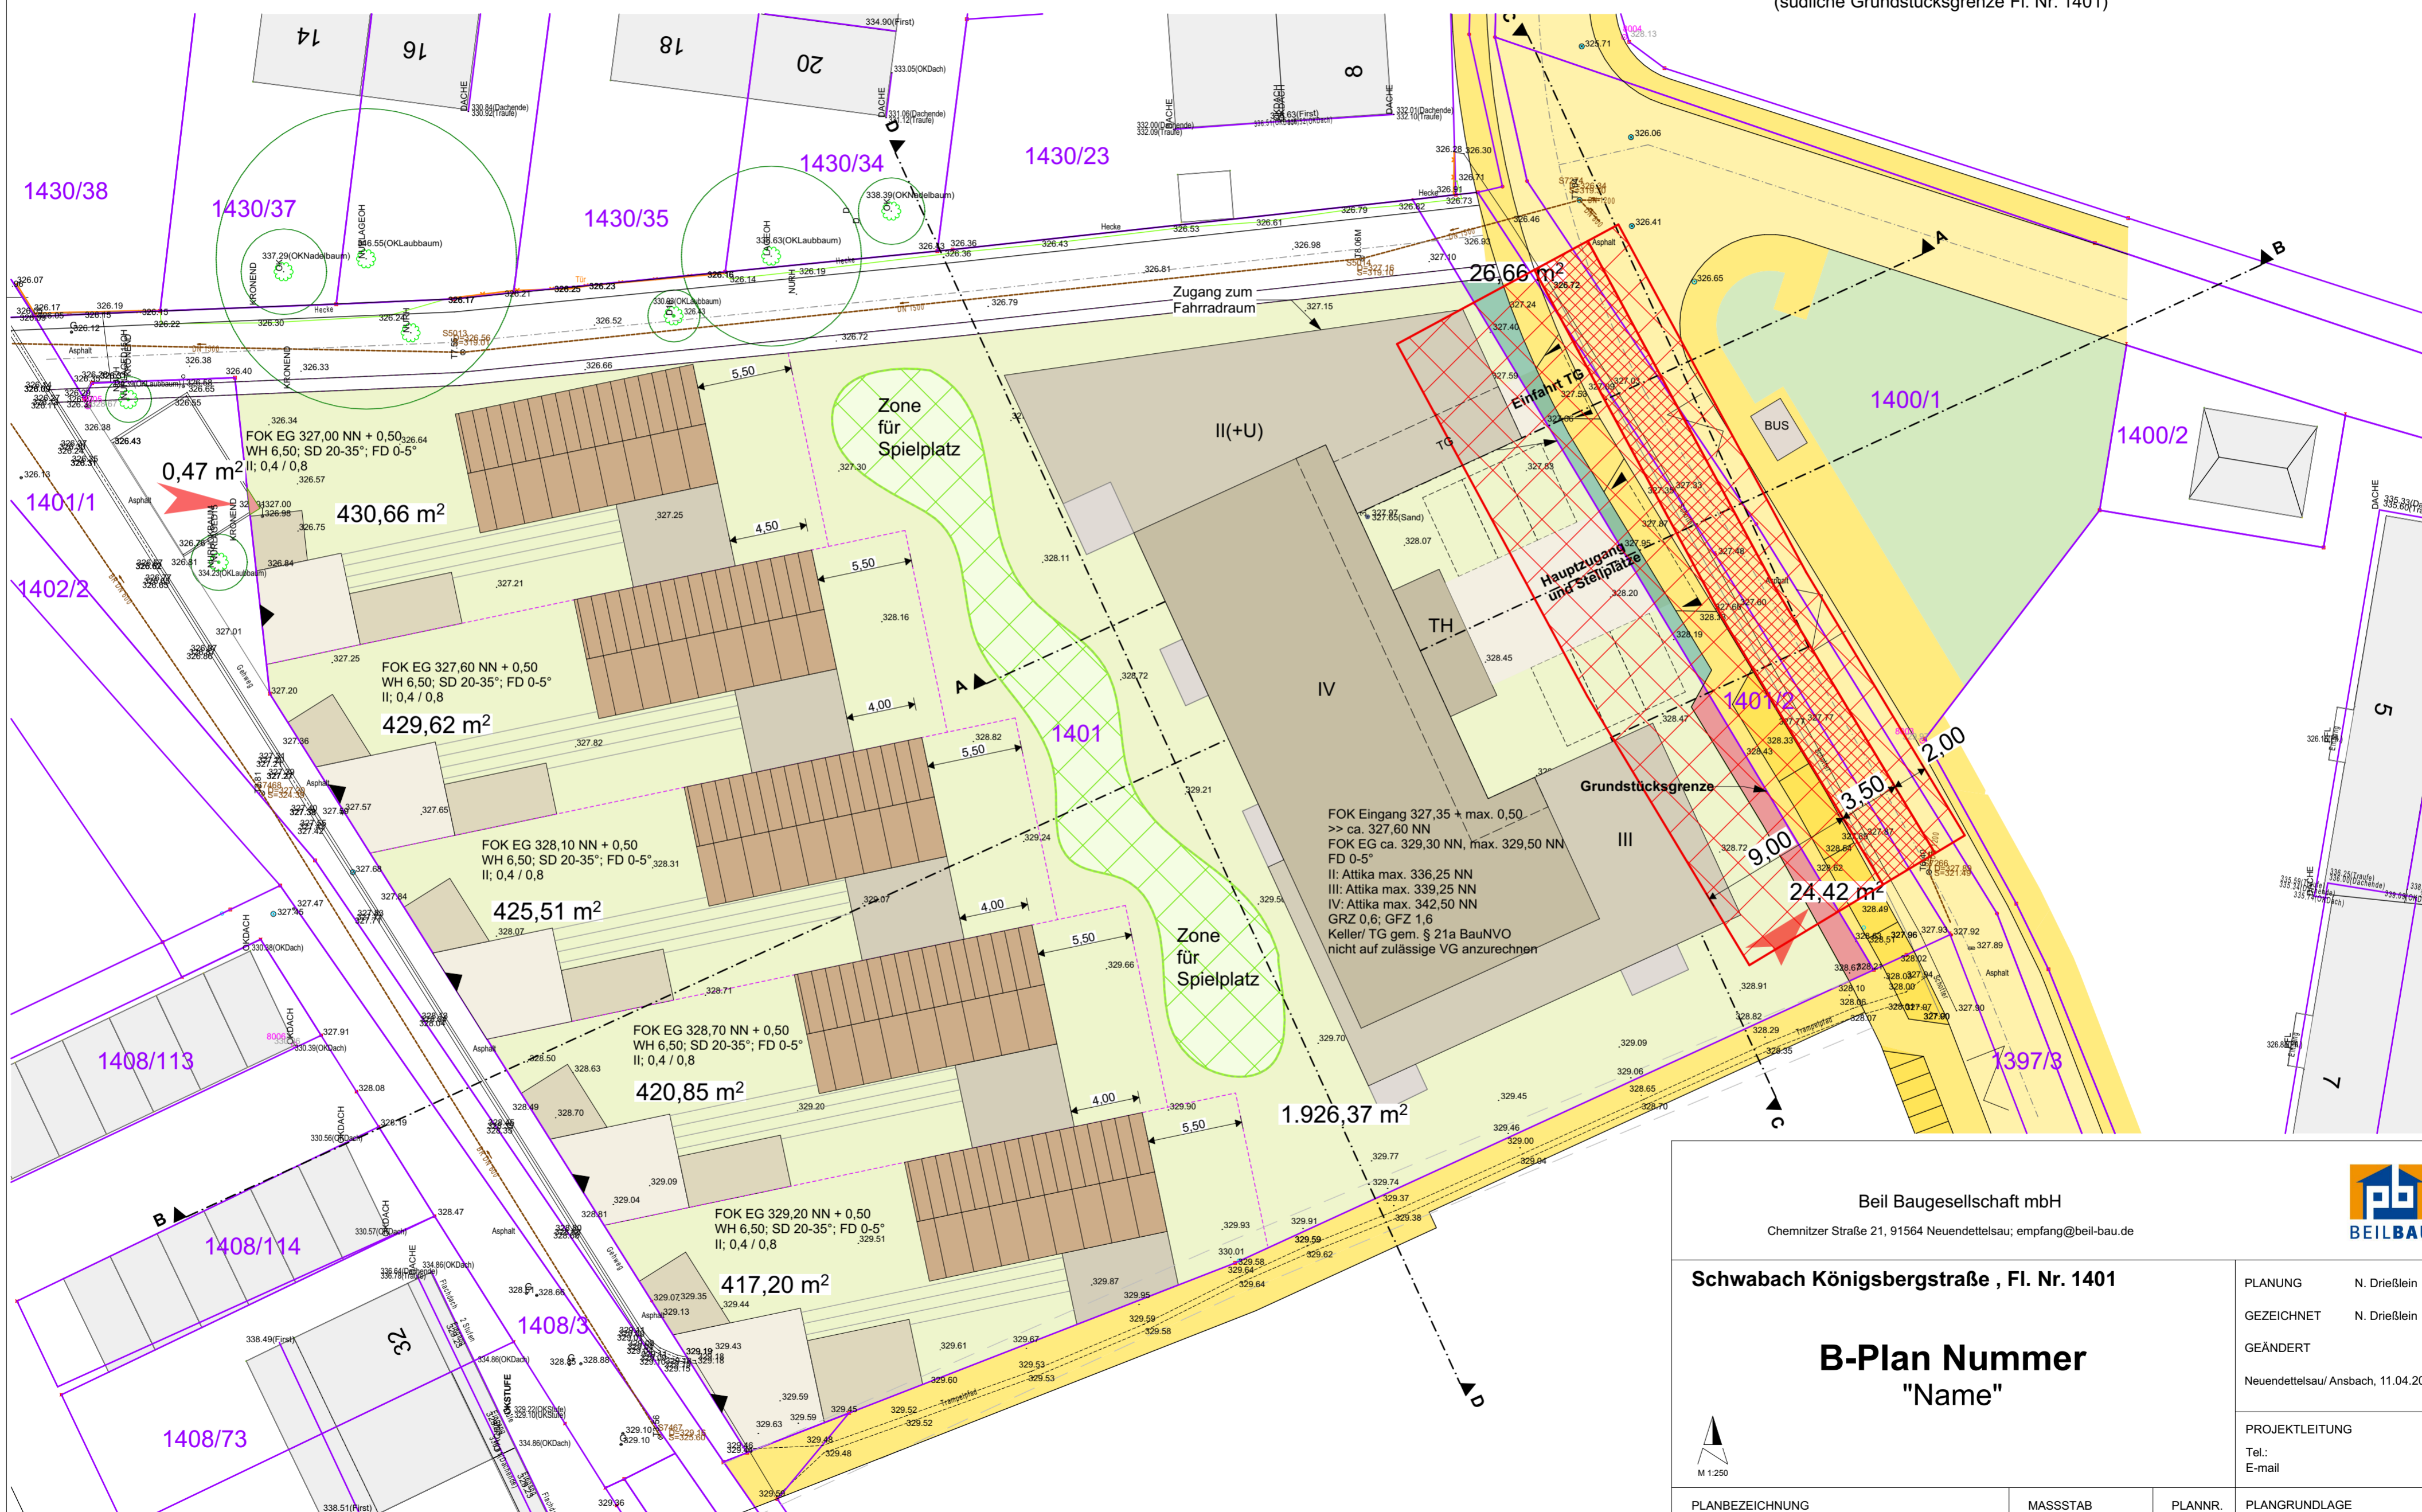

Beil Baugesellschaft mbH
Chemnitzer Straße 21, 91564 Neundettelsau; empfang@beil-bau.de



Schwabach Königsbergstraße , Fl. Nr. 1401

B-Plan Nummer
"Name"

PLANUNG N. Drieflein
GEZEICHNET N. Drieflein
GEÄNDERT
Neundettelsau/ Ansbach, 11.04.2024

PROJEKTLEITUNG
Tel.:
E-mail

PLANBEZEICHNUNG	MASSSTAB	PLANNR.	PLANGRUNDLAGE
Gestaltungsplan	1:250	1	DFK Stand September 2016

X:\03_Projekte\SC_Königsbergstraße
13_Planer\VE7010_Bebauungsplan
(intern)\333_240305_IND_zumbPlan_.pln